

NORD

410

415

VEST

415


415

SYD

soveværelse

3725

3335

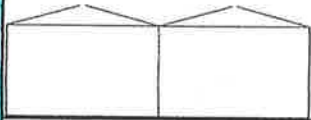

150

1065

køkken

3220

3100



1250

910

940

1530

ophold

4250

6325

værelse

2770

3225

500

100

915

910

190

80

300

910

80

150

910

1800

100

355

100

TYPE A
entre

bad

2345

740

200

Rørkanal

køkken

200

3550

6810

200

TH trap

1160

elevato

150

320

1800

1600

20

100

1940


98m² Lejlighed TH

Mål 1:50

ophold

Type A - 3 Vær.

Altan

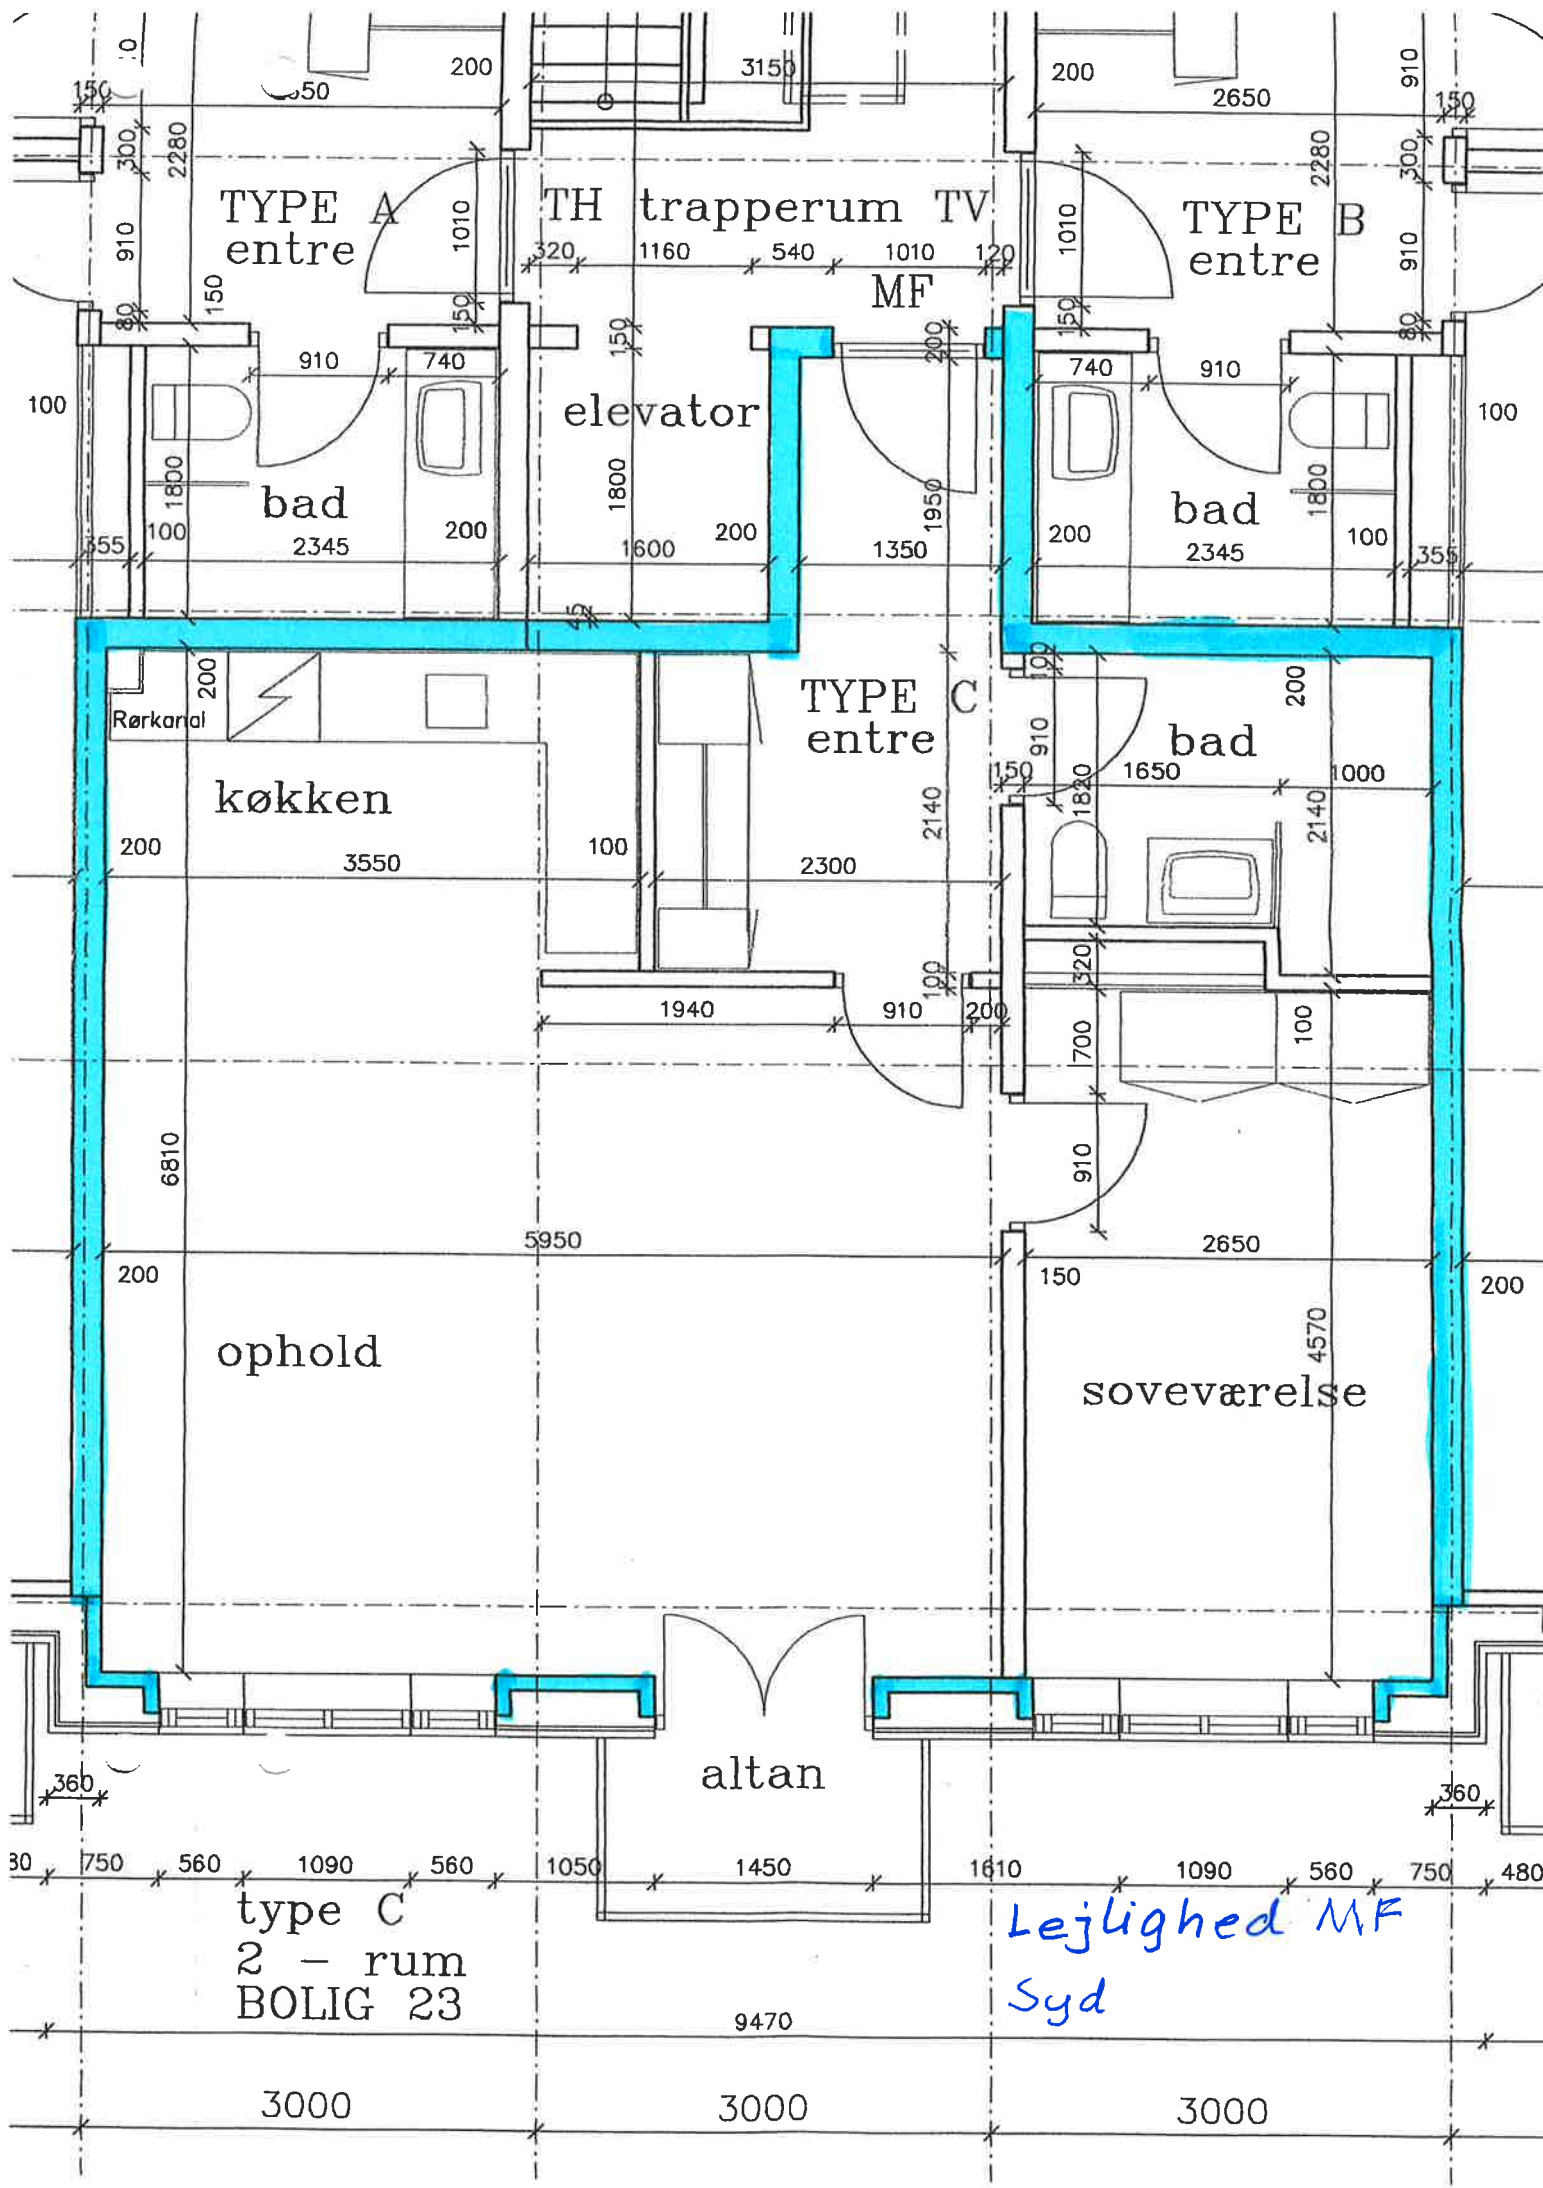

TYPE A
entre

TH trapperum TV
MF

TYPE B
entre

elevator

bad

bad

køkken

TYPE C
entre

bad

ophold

soveværelse

altan


type C
2 - rum
BOLIG 23

Lejlighed MF
Syd

3000

3000

3000

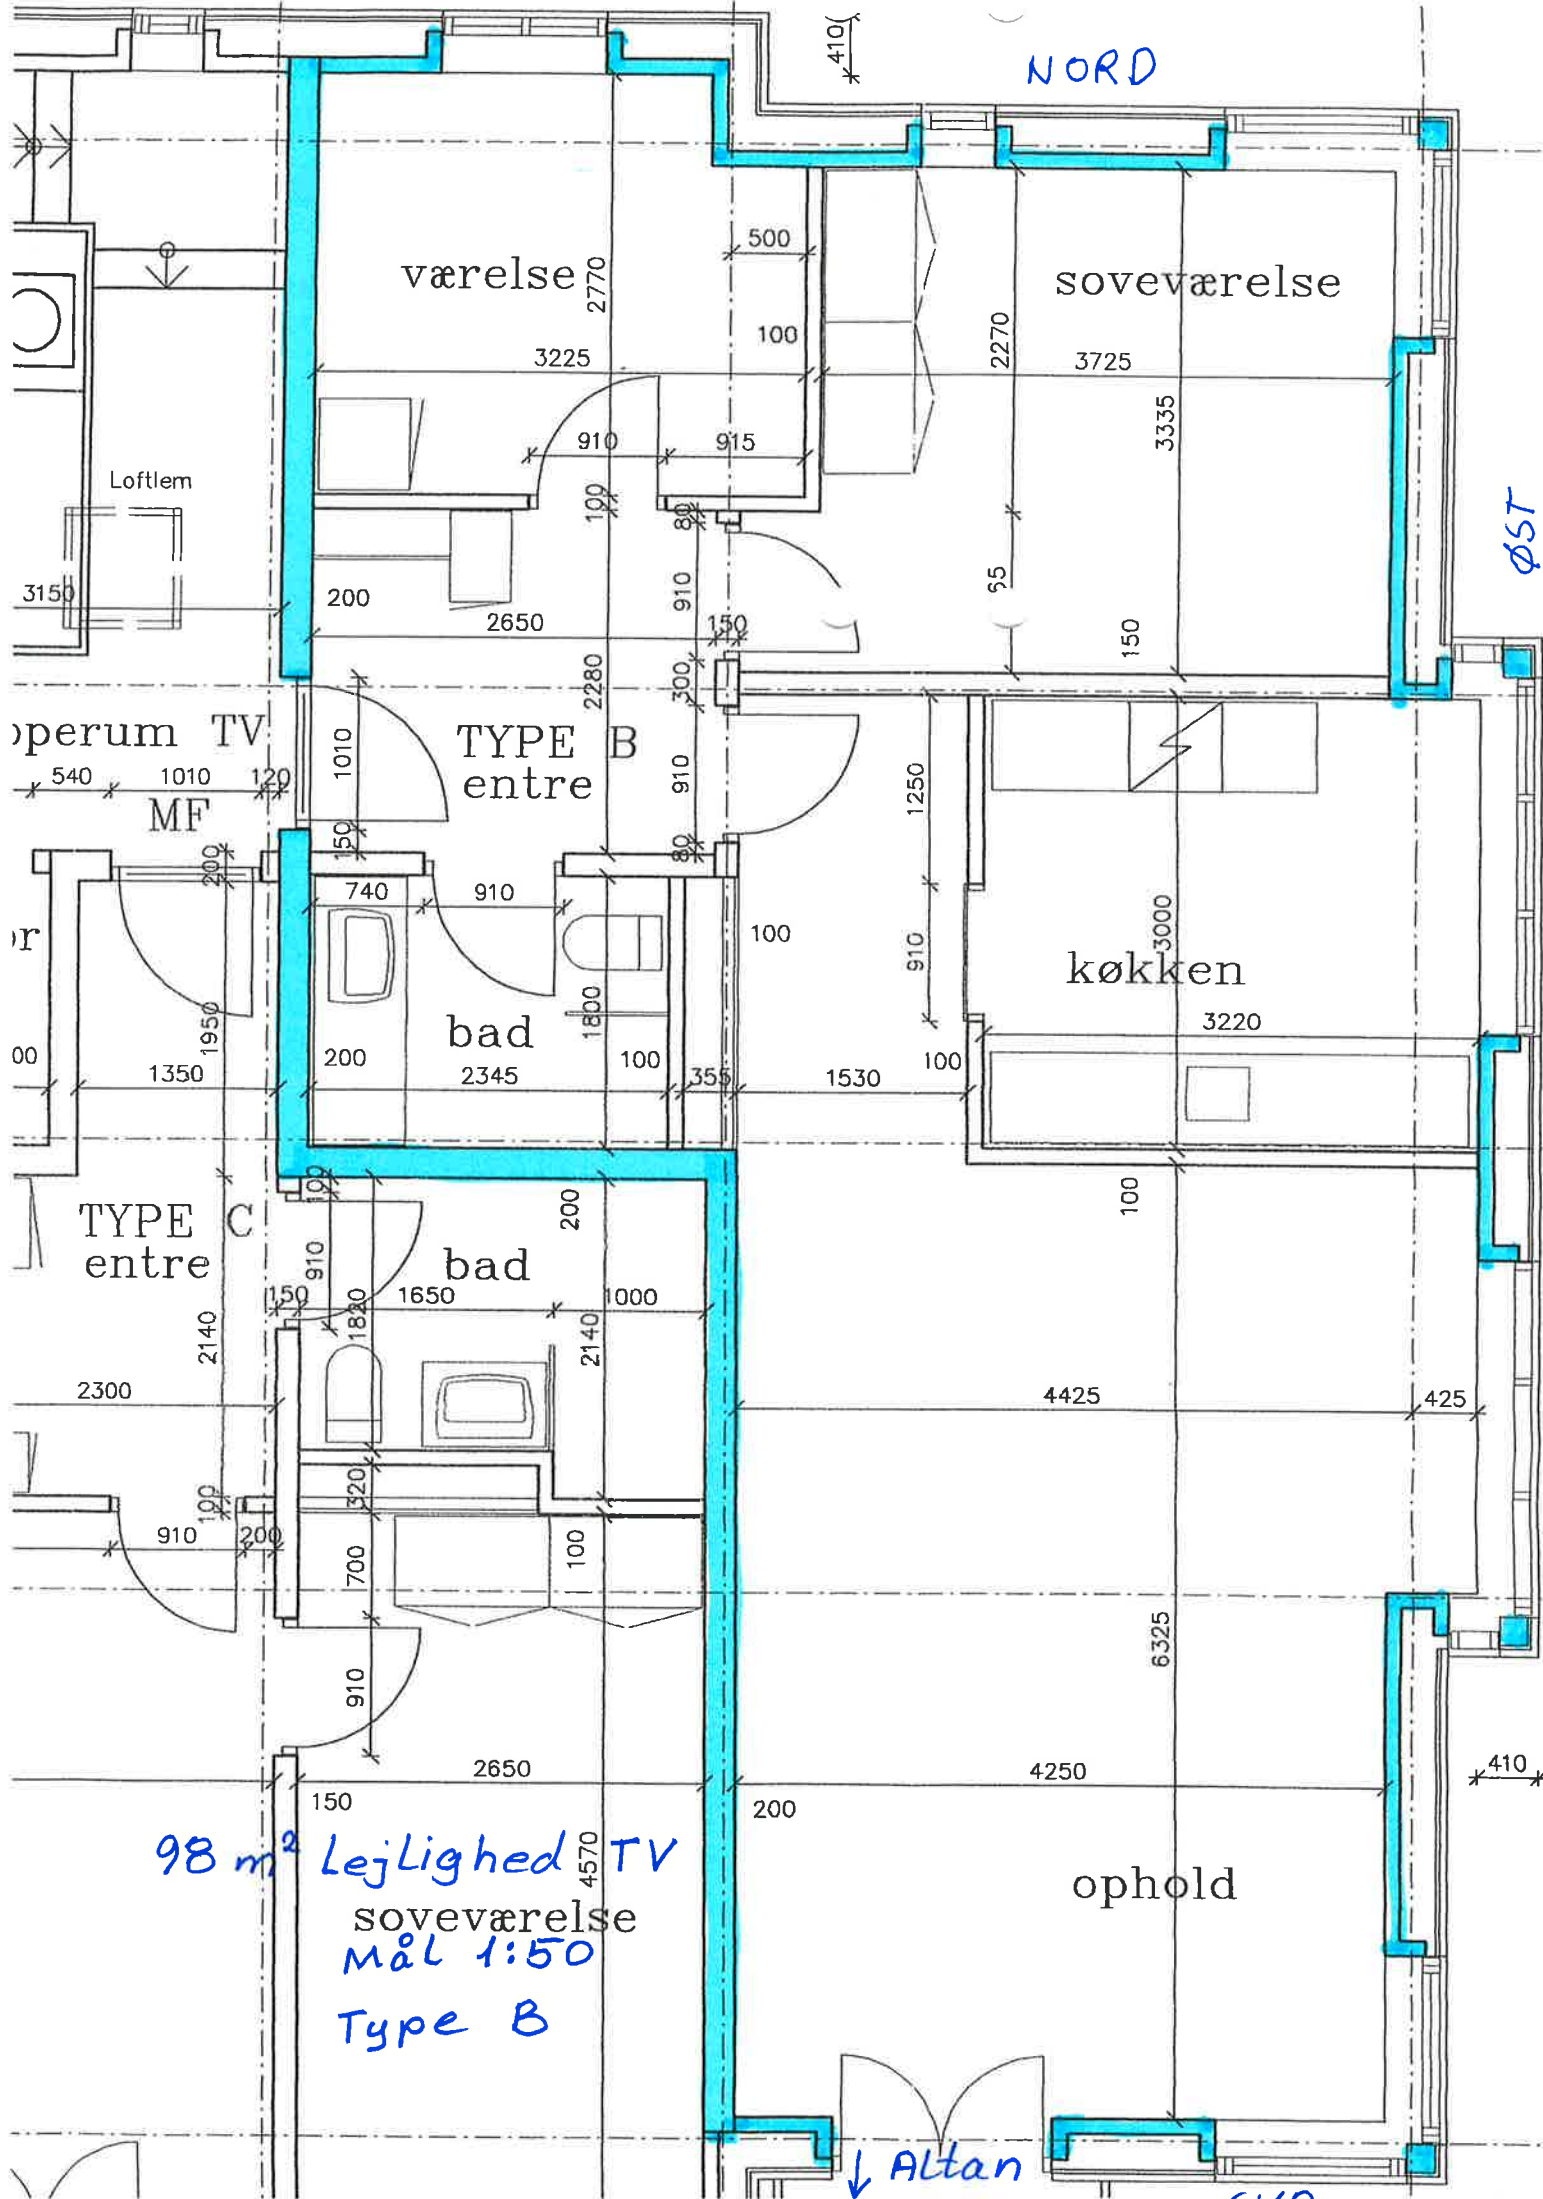

98 m² Lejlighed TV
soveværelse
MÅL 1:50
Type B

NORD

ØST

Altan

SVD